

PROYECTO BÁSICO
Conjunto de viviendas
unifamiliares agrupadas
"Siam Garden"

PROMOTOR
TUSAIS.SL

SITUACION
Parcela agrupada nº:
A3.10A.3.11.4.3.12.4.3.13.4.3.14.4.3.15
pieza 09008 PMM/ ADEJE

ARQUITECTO
Leonardo Omar Diaz
col. nº 2358
C/ Sabino Berthelot 49,11
39002, s/c de tenerife
tel 922 168 579
info@leonardomararquitectos.com

FIRMA

PLANO

ARQUITECTURA
SUBPARCELA Nº3

P. CUBIERTA

NORTE





NUMERO
PA_03_01

ESCALA
1:50 @ A1
1:100 @ A3

FASE
PROYECTO BÁSICO

FECHA
ABRIL 2019


—51
—50
—49
—48
—47
—46
—45
—44
—43
—42
—41
—40
—39
—38
—37
—36
—35
—34
—33
—32
—31
—30
—29
—28
—27
—26
—25
—24
—23
—22
—21
—20
—19
—18
—17
—16
—15
—14
—13
—12
—11
—10
—9
—8
—7
—6
—5
—4
—3
—2
—1
0

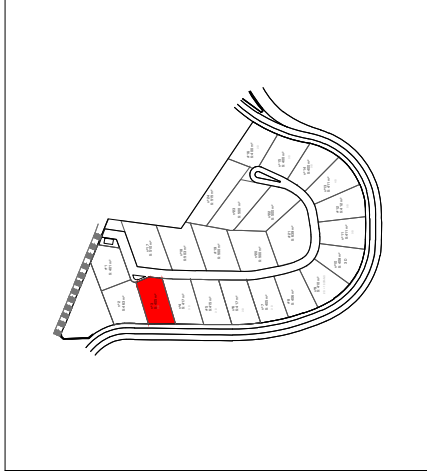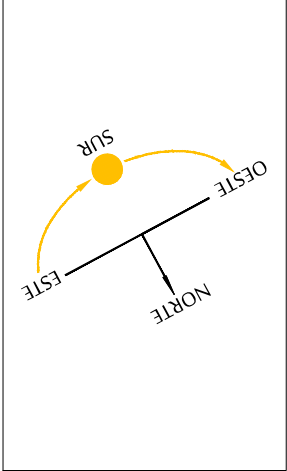

SUBPARCELA nº3

PLANTA ALTA

SUP.SUBPARCELA= 405 m2

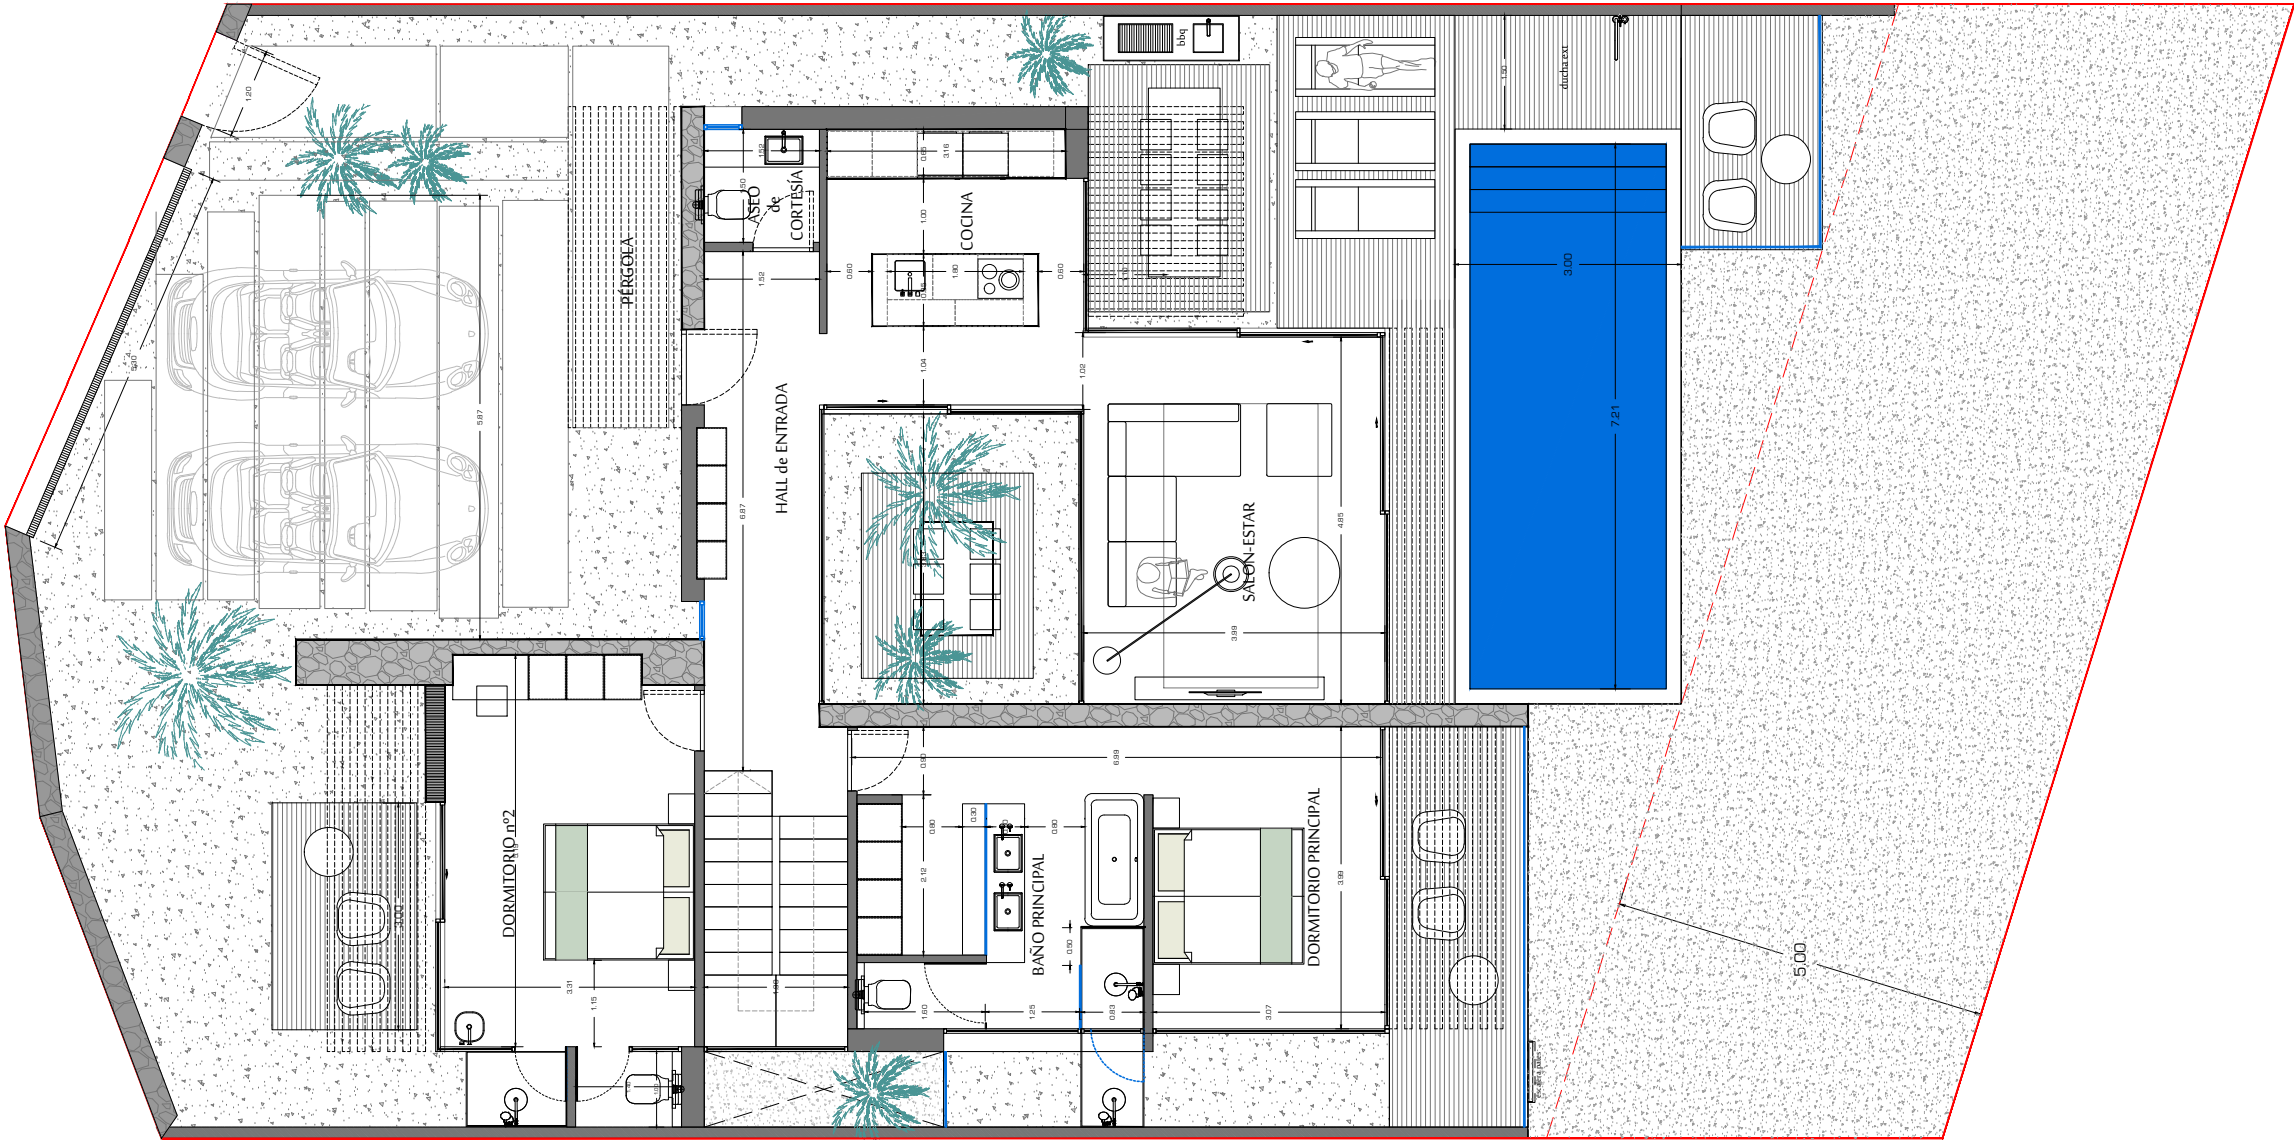

PROYECTO BÁSICO
Conjunto de viviendas
unifamiliares agrupadas
"Siam Garden"

PROMOTOR
TUSAIS.SL

SITUACION
Parcela agrupada nº:
A3.10A.311-A3.12-A3.13-A3.14-A3.15
pieza 09008 PMM/ ADEJE

ARQUITECTO
Leonardo Omar Diaz
col. nº 2358
C/ Sabino Berthelot 48J1
39002, s/c de tenerife
tel 922 168 579
info@leonardoomar-arquitectos.com

FIRMA

PLANO
ARQUITECTURA
SUBPARCELA Nº3

P. CUBIERTA

NORTE



NUMERO

PA_03_02



ESCALA
1:50 @ A1
1:100 @ A3

FASE

PROYECTO BÁSICO

FECHA


ABRIL 2019

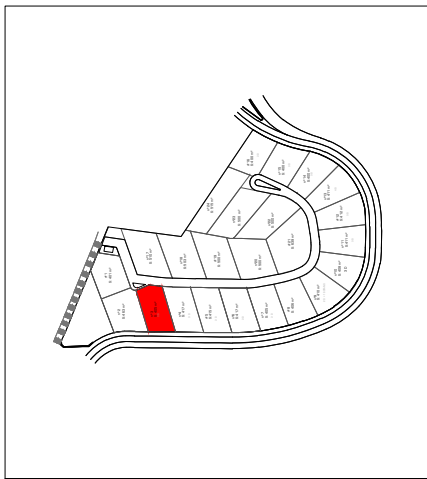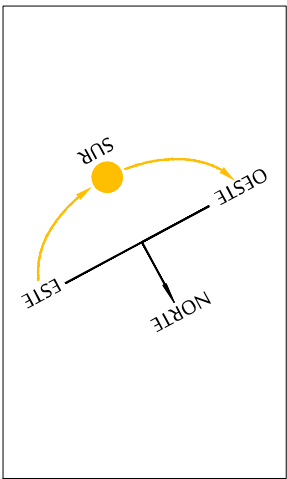

SUBPARCELA nº3

PLANTA CUBIERTA

SUP.SUBPARCELA= 405 m2

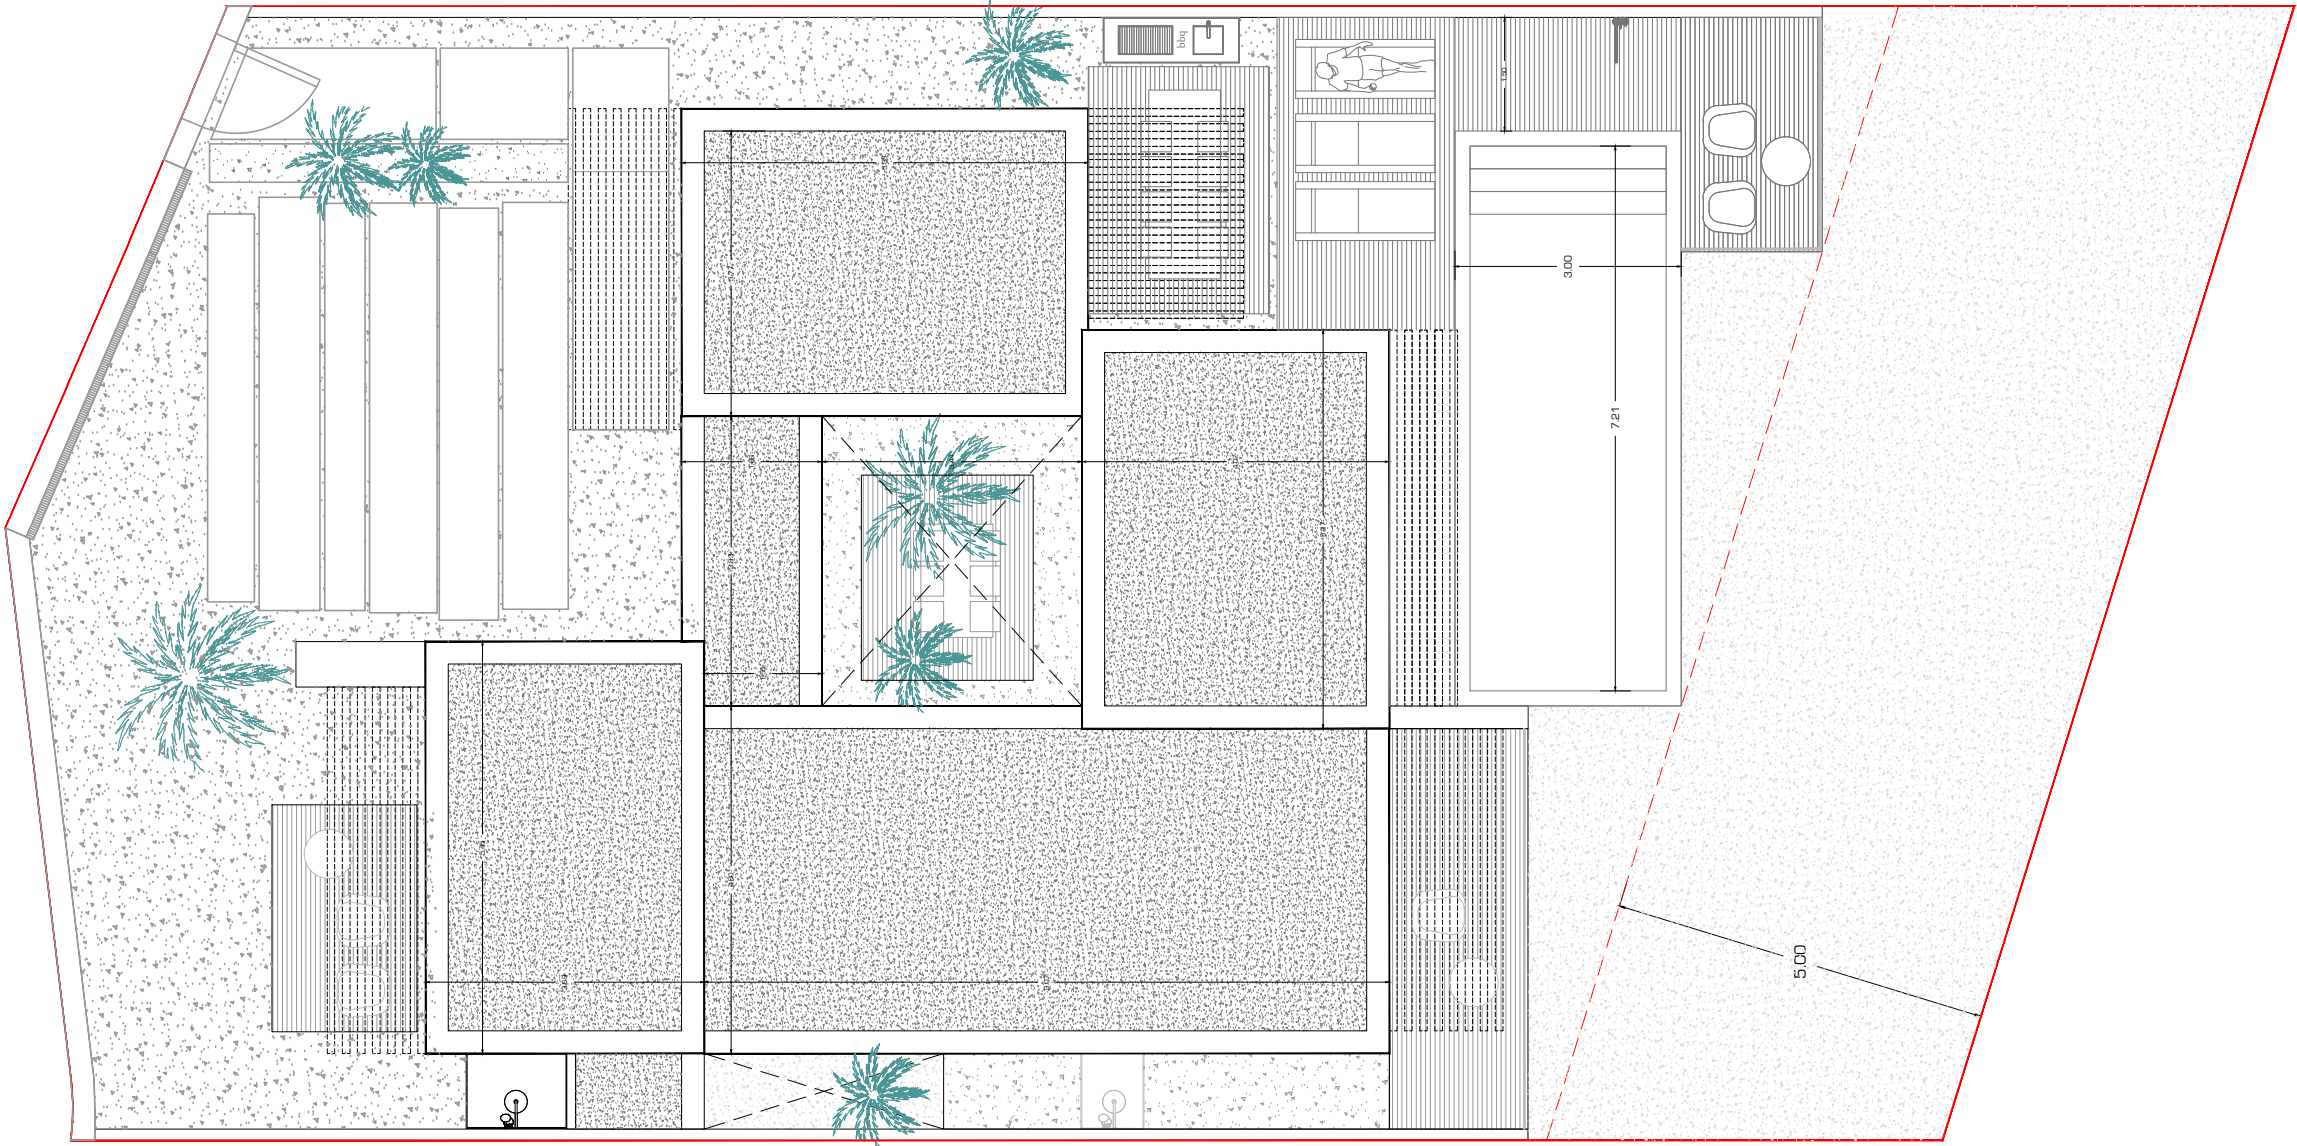

PROYECTO BÁSICO
Conjunto de viviendas
unifamiliares agrupadas
"Siam Garden"

PROMOTOR
TUSAIS.SL

SITUACION
Parcela agrupada nº:
A3.10A3.11A3.12A3.13A3.14A3.15
pieza 09008 PMM/ ADEJE

ARQUITECTO
Leonardo Omar Díaz
col. nº 2358
C/ Sabino Berthelot 48,J1
38002. s/c de tenerife
tel 922 168 579
info@leonardoomar-arquitectos.com

FIRMA

PLANO
ARQUITECTURA
SUBPARCELA Nº3

P. CUBIERTA

NORTE



NUMERO

PA_03_03

ESCALA
1:50 @ A1
1:100 @ A3

FASE
PROYECTO BÁSICO

FECHA
ABRIL 2019

—51
—50
—49
—48
—47
—46
—45
—44
—43
—42
—41
—40
—39
—38
—37
—36
—35
—34
—33
—32
—31
—30
—29
—28
—27
—26
—25
—24
—23
—22
—21
—20
—19
—18
—17
—16
—15
—14
—13
—12
—11
—10
—9
—8
—7
—6
—5
—4
—3
—2
—1
0