


CROQUIS DEL INMUEBLE

SOLICITANTE: MARIA ELENA BLAZQUEZ MORENO
 SITUACIÓN: Calle en el municipio de Adeje, SANTA CRUZ DE TENERIFE (38678)

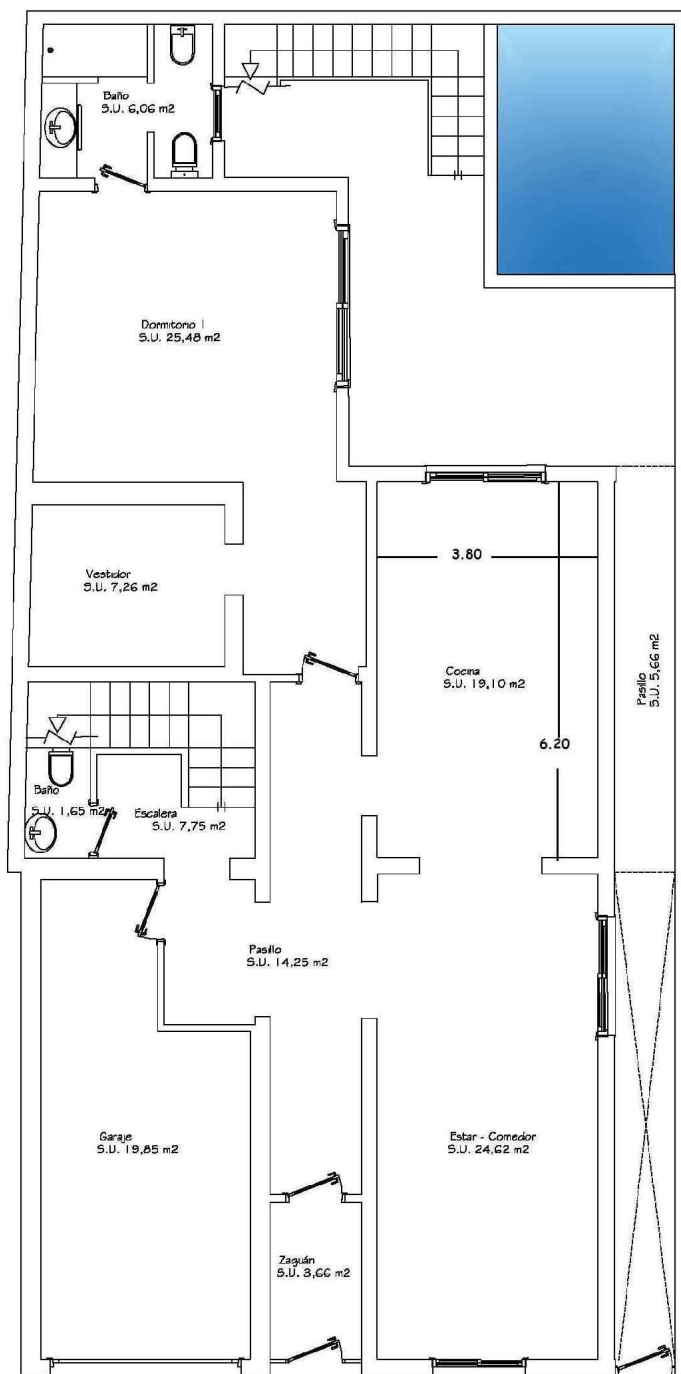

PARCELA 208,48 m2

	S.U.	S.C.
PL. CUBIERTA	10,80 m2	14,39 m2
PL. PRIMERA	114,45 m2	133,08 m2
PL. BAJA	135,34 m2	160,12 m2
TOTAL	260,59 m2	307,59 m2


Escala 1:75

Planta baja

Planta (general)

CROQUIS DEL INMUEBLE

SOLICITANTE: MARIA ELENA BLAZQUEZ MORENO
 SITUACIÓN: Calle, en el municipio de Adeje, SANTA CRUZ DE TENERIFE (38678)

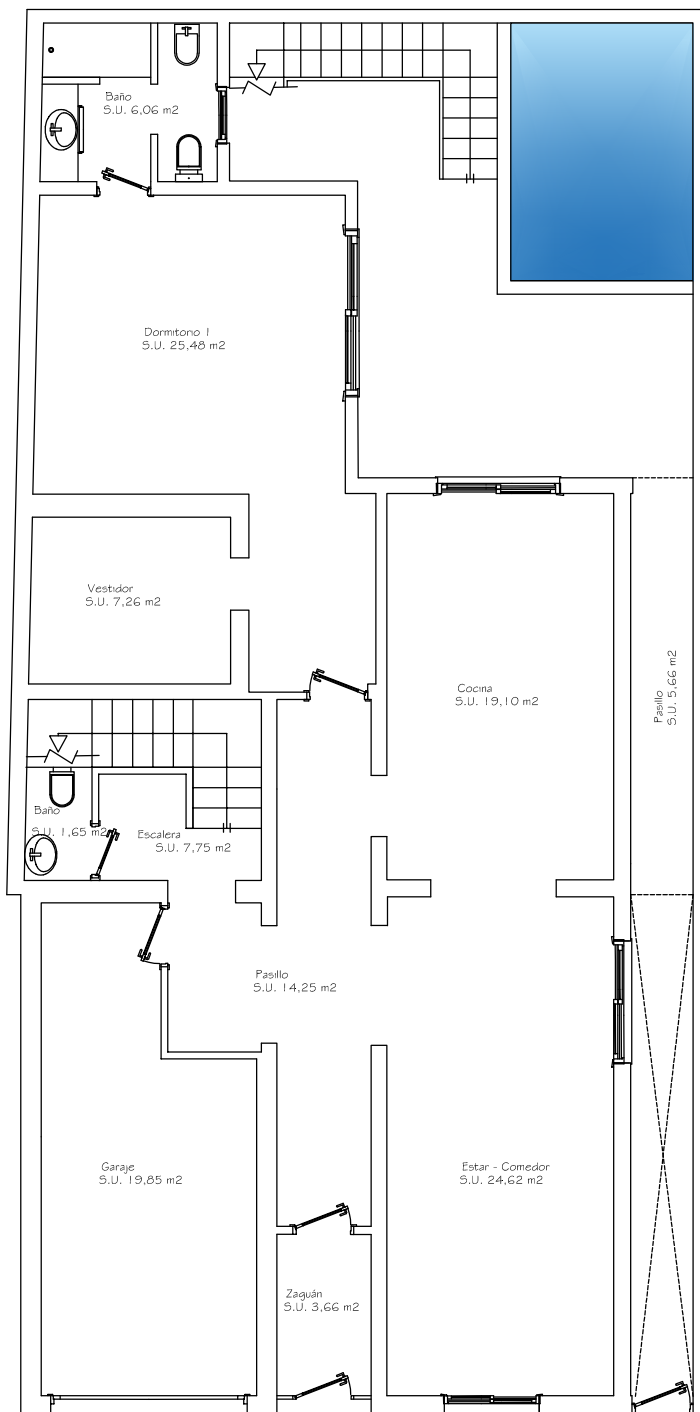


Escala 1:75

Planta baja

Planta (general)

CROQUIS DEL INMUEBLE

SOLICITANTE: MARIA ELENA BLAZQUEZ MORENO
 SITUACIÓN: Calle , en el municipio de Adeje, SANTA CRUZ DE TENERIFE (38678)

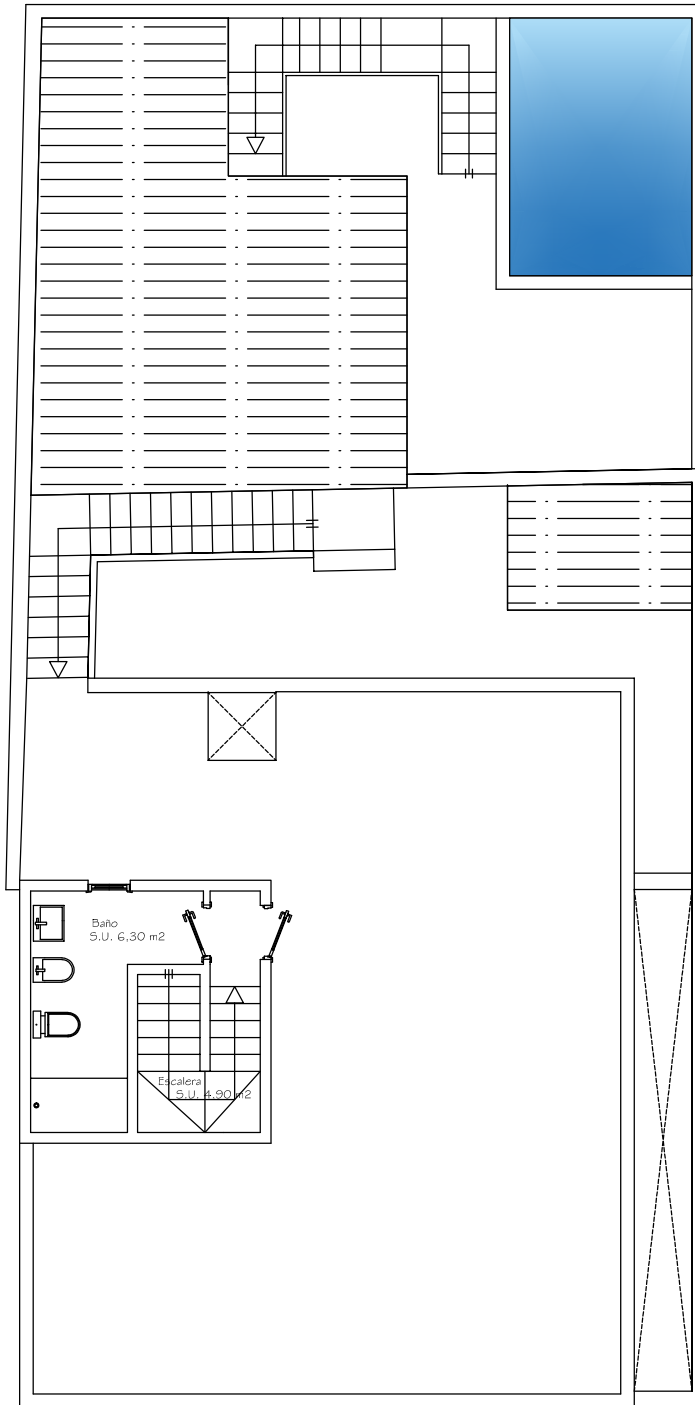

PARCELA 208,48 m2

	S.U.	S.C.
PL. CUBIERTA	10,80 m2	14,39 m2
PL. PRIMERA	114,45 m2	133,08 m2
PL. BAJA	135,34 m2	160,12 m2
TOTAL	260,59 m2	307,59 m2


Escala 1:75

Planta cubierta

Planta (general)

CROQUIS DEL INMUEBLE

SOLICITANTE: MARIA ELENA BLAZQUEZ MORENO
 SITUACIÓN: Calle, en el municipio de Adeje, SANTA CRUZ DE TENERIFE (38678)

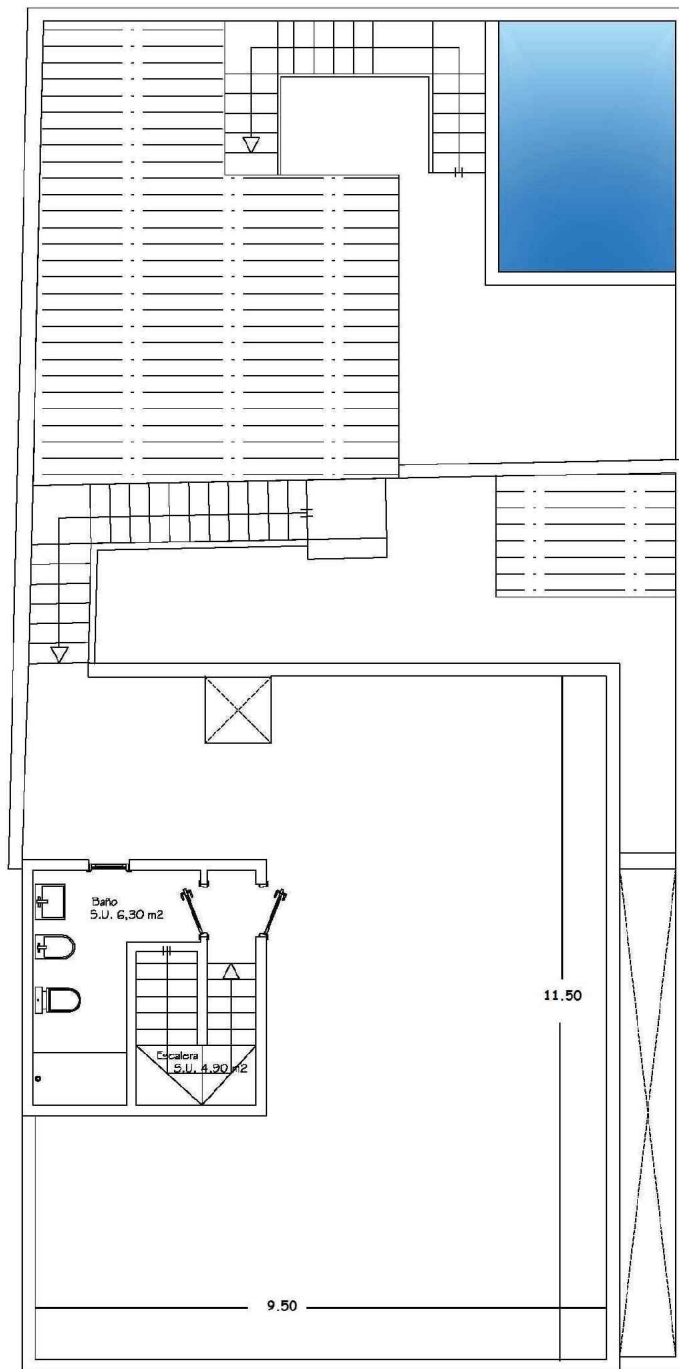

PARCELA 208,48 m2		
	S.U.	S.C.
PL. CUBIERTA	10,80 m2	14,39 m2
PL. PRIMERA	114,45 m2	133,08 m2
PL. BAJA	135,34 m2	160,12 m2
TOTAL	260,59 m2	307,59 m2


Escala 1:75

Planta cubierta

Planta (general)

CROQUIS DEL INMUEBLE

SOLICITANTE: MARIA ELENA BLAZQUEZ MORENO
 SITUACIÓN: Calle, en el municipio de Adeje, SANTA CRUZ DE TENERIFE (38678)

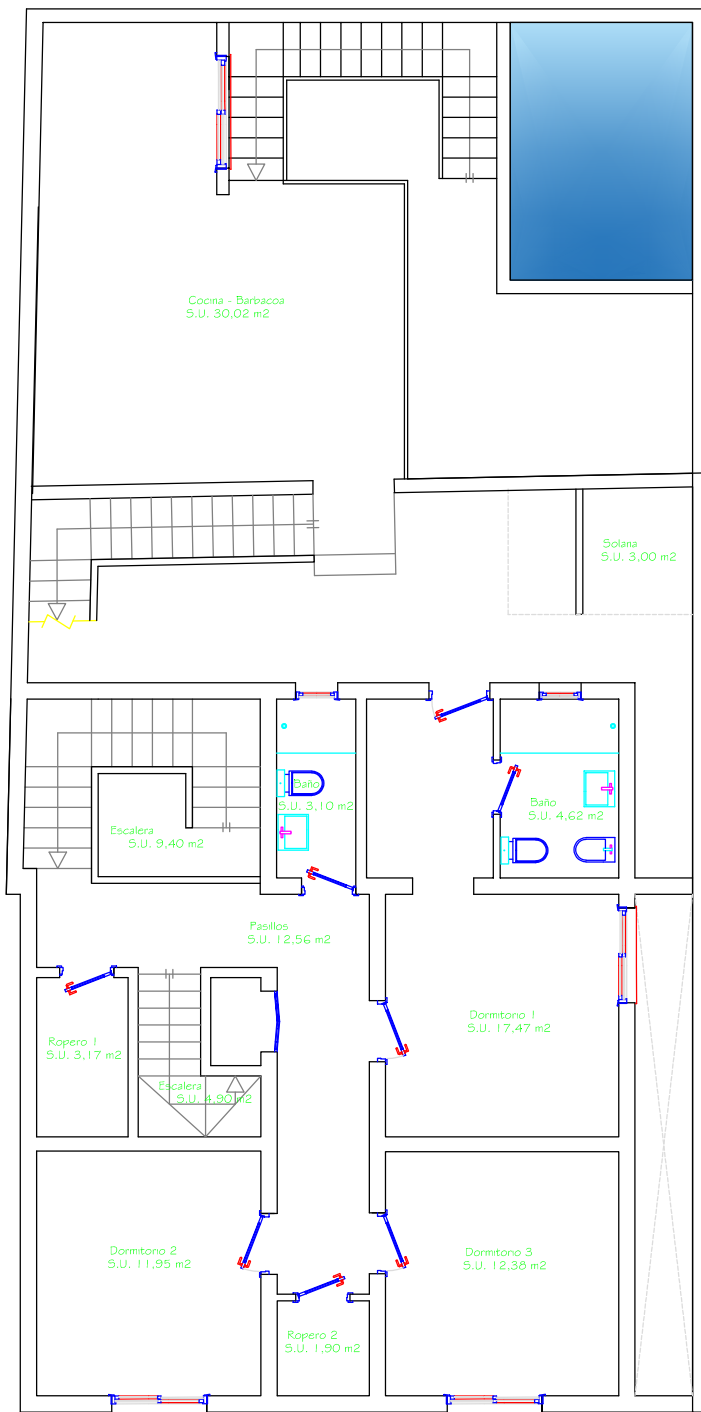

PARCELA 208,48 m²


	S.U.	S.C.
PL. CUBIERTA	10,80 m²	14,39 m²
PL. PRIMERA	114,45 m²	133,08 m²
PL. BAJA	135,34 m²	160,12 m²
TOTAL	260,59 m²	307,59 m²

Planta primera

Planta (general)

CROQUIS DEL INMUEBLE

SOLICITANTE: MARIA ELENA BLAZQUEZ MORENO
 SITUACIÓN: Calle, en el municipio de Adeje, SANTA CRUZ DE TENERIFE (38678)

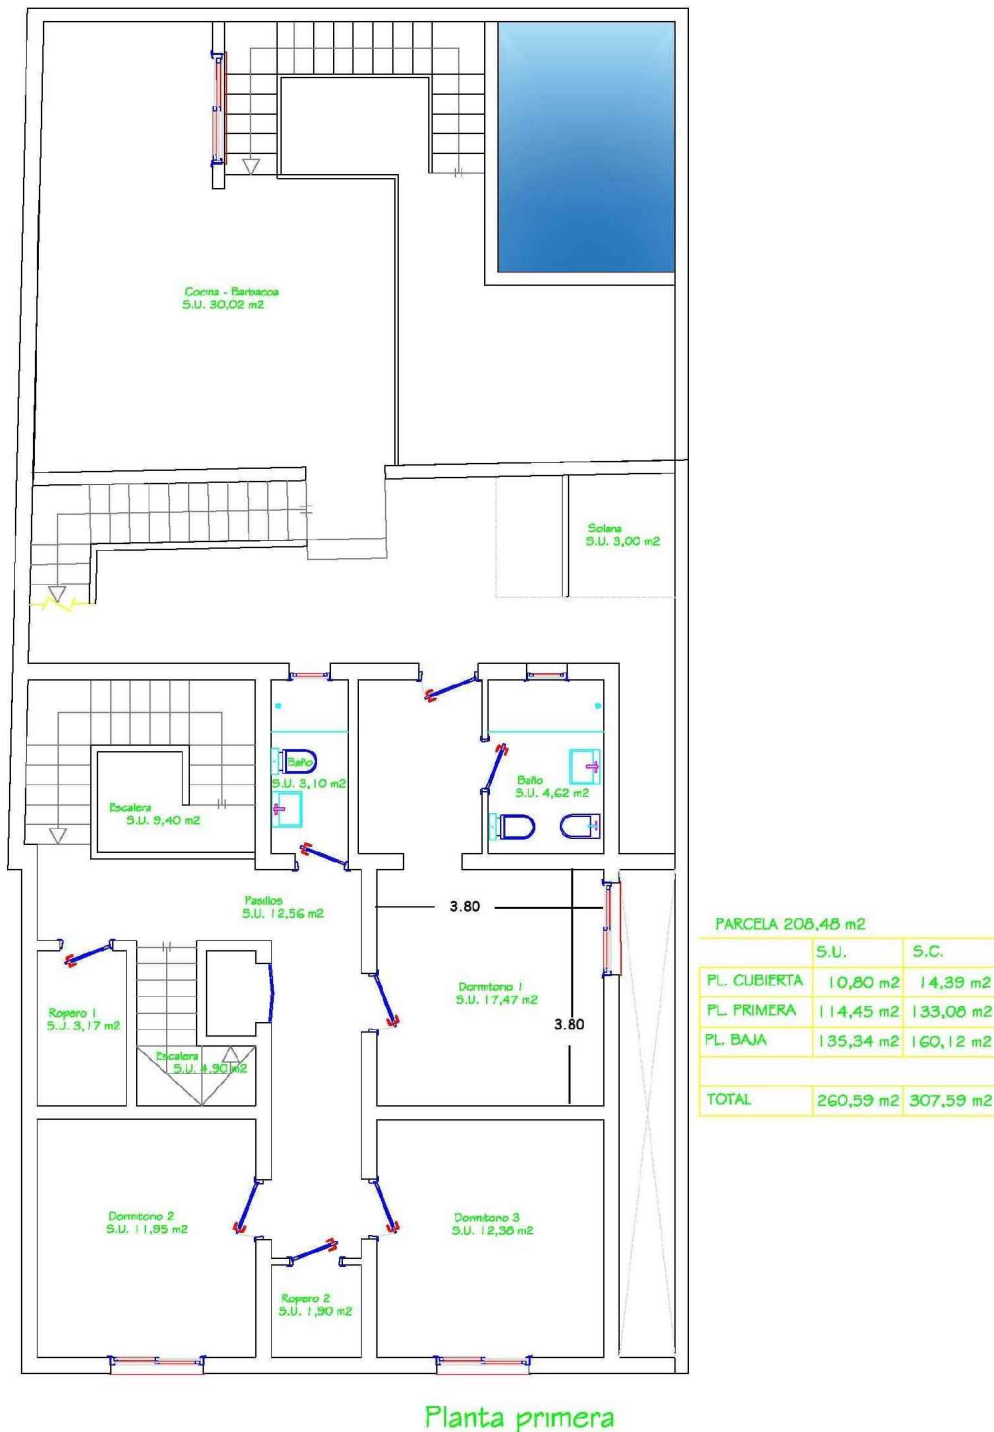

Planta (general)