


PS-2

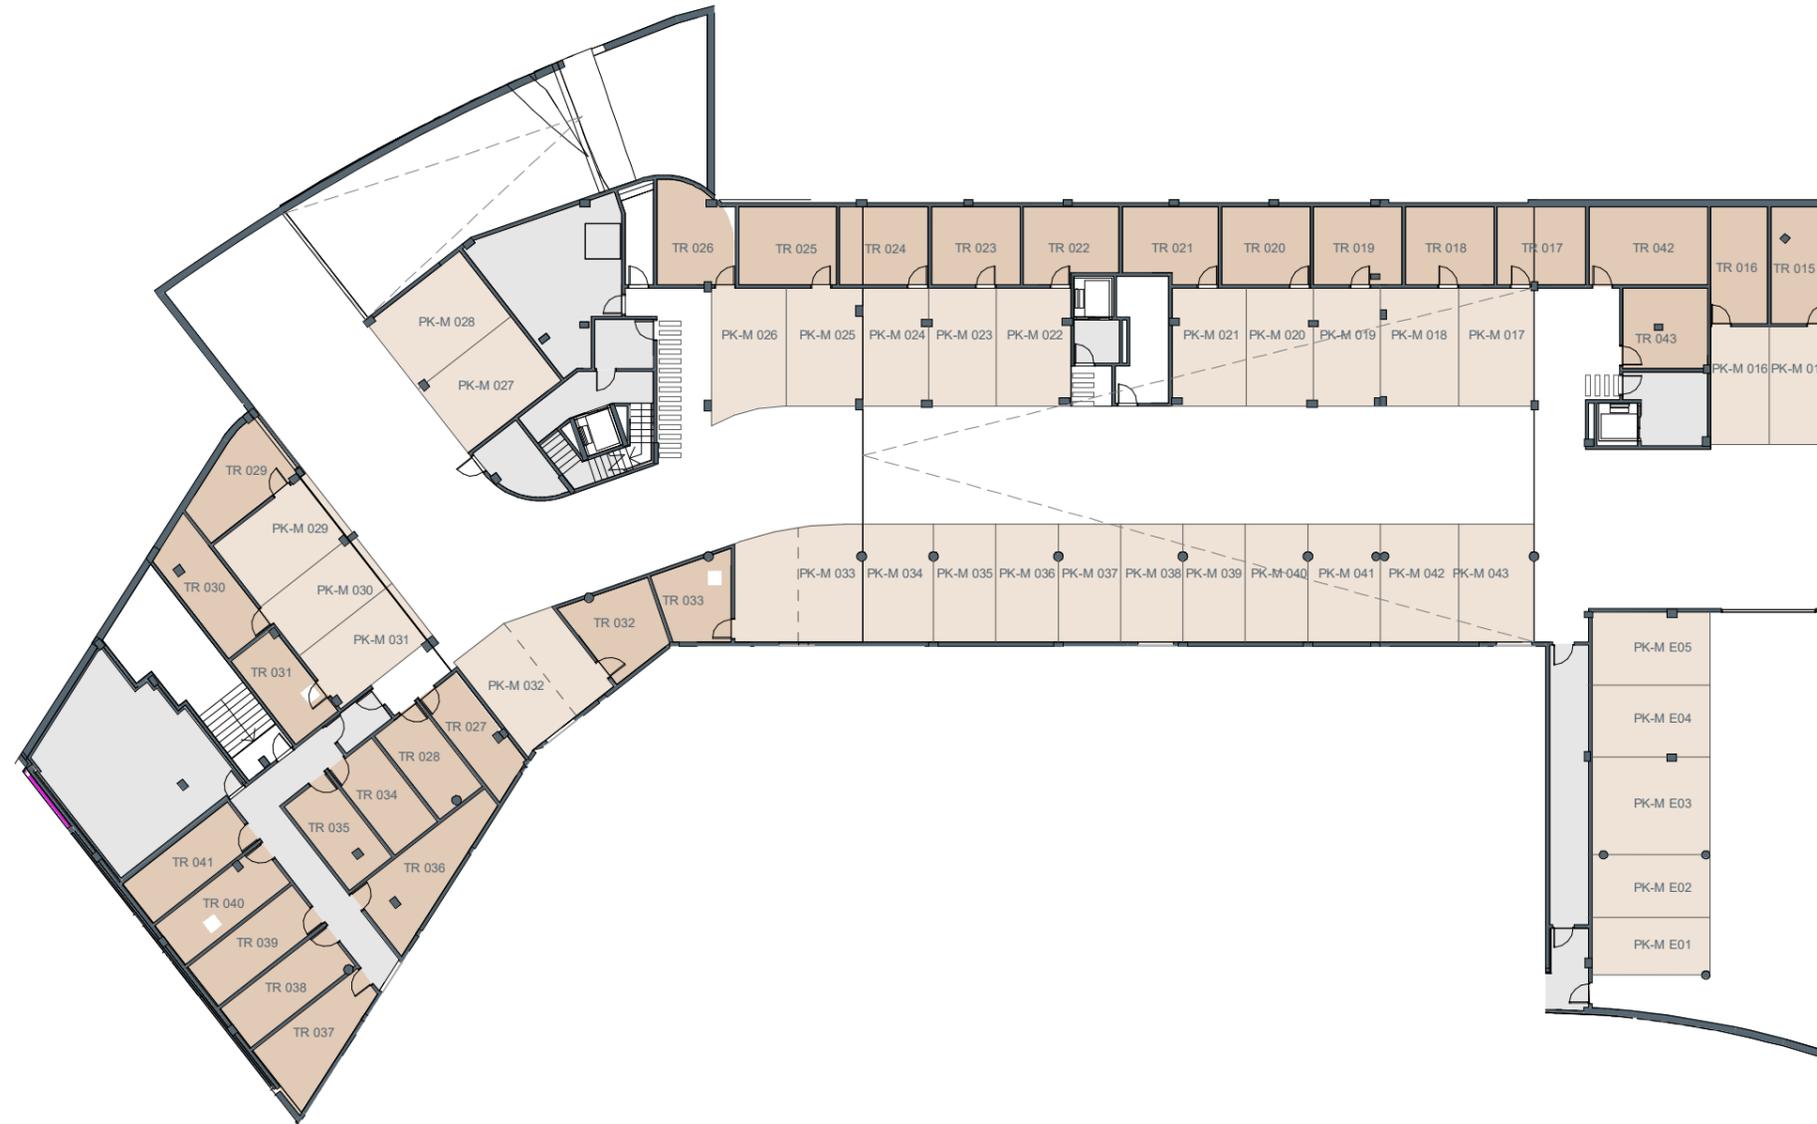




Tipologías

- TRASTERO
- APARCAMIENTO

Localización

Calle Bajamar, Calle Altamar. Playa San Juan
 Guía de Isora (Santa Cruz de Tenerife)

P2

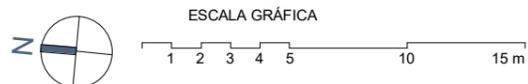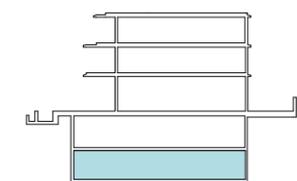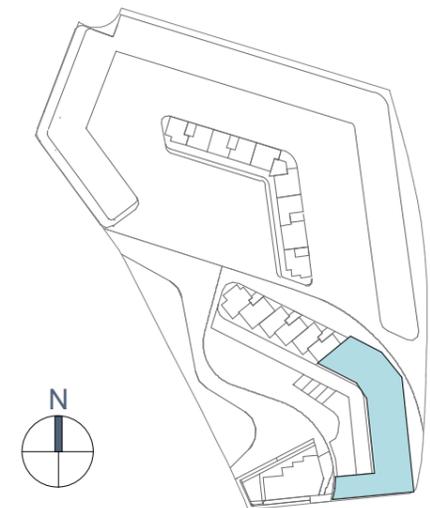

El presente plano comercial, que incluye una parte gráfica y datos relativos a superficies, puede ser objeto de modificaciones ordenadas por los organismos públicos competentes y/o exigencias técnicas o jurídicas, siempre y cuando estén justificadas y no supongan alteraciones sustanciales. El mobiliario mostrado no está incluido y el equipamiento del inmueble será el indicado en la correspondiente memoria de calidades.